


Mijn Thuis Situatietekening

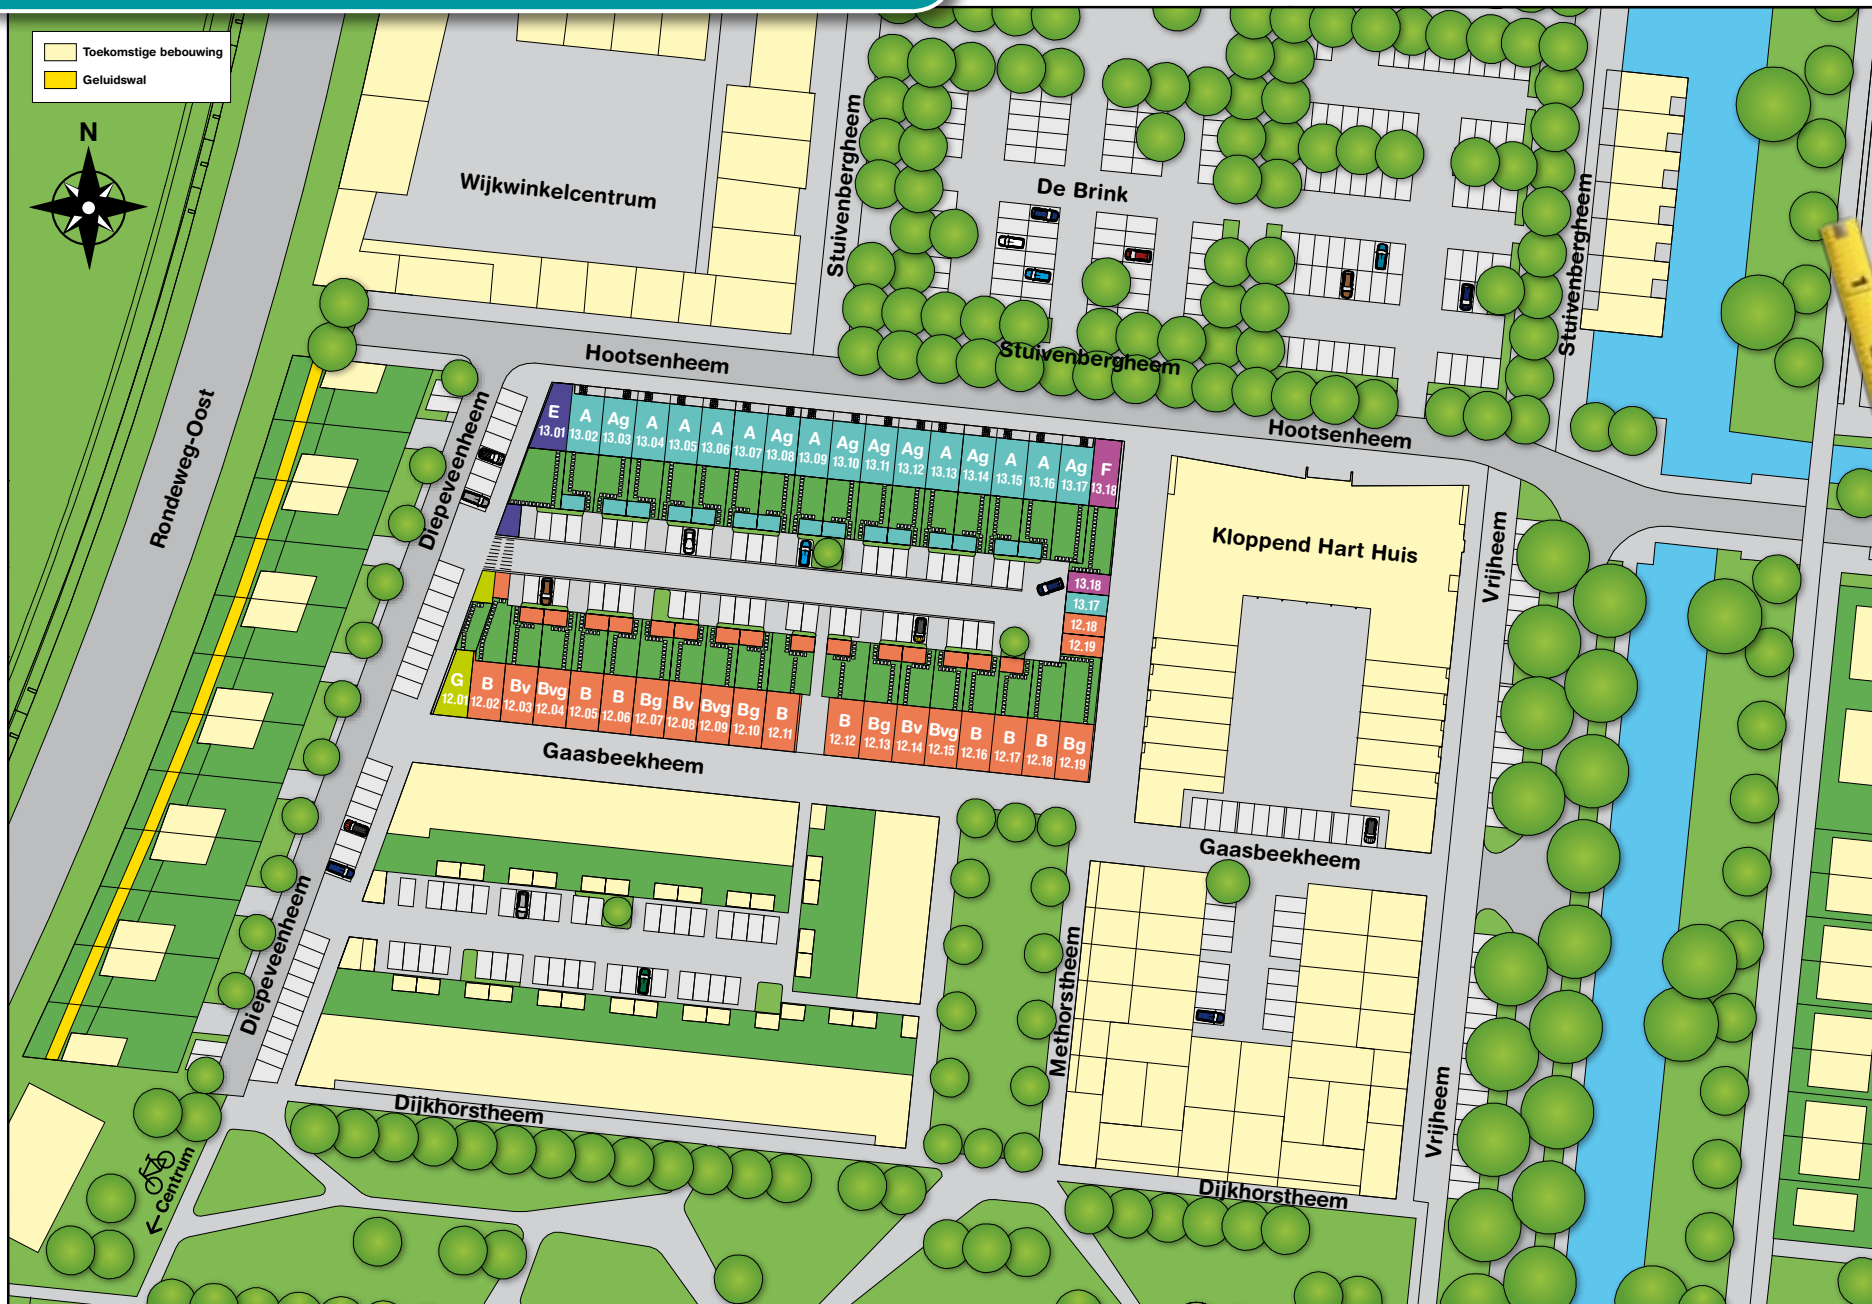

Deze situatietekening is enkel bedoeld om u een indruk te geven van de ligging en situatie van de woningen in het plan. De tekening vormt geen onderdeel van de contractstukken en er kunnen geen rechten aan worden ontleend. Voor specifieke gebiedsinformatie en informatie over omliggende toekomstige bebouwing, verwijzen wij u naar het Ontwikkelingsbedrijf Veenendaal-oost. Voor eventuele (toekomstige) wijzigingen kan LATEI projectontwikkeling geen verantwoordelijkheid op zich nemen en/of verantwoordelijkheid aanvaarden.